



ELEWACJE
skala 1:50

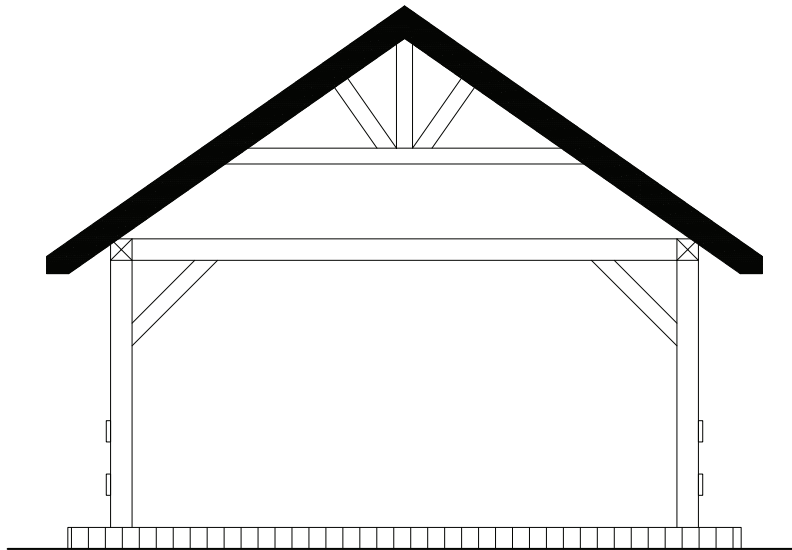

ELEWACJA PÓŁNOCNO-WSCHODNIA
ELEWACJA POŁUDNIOWO-ZACHODNIA

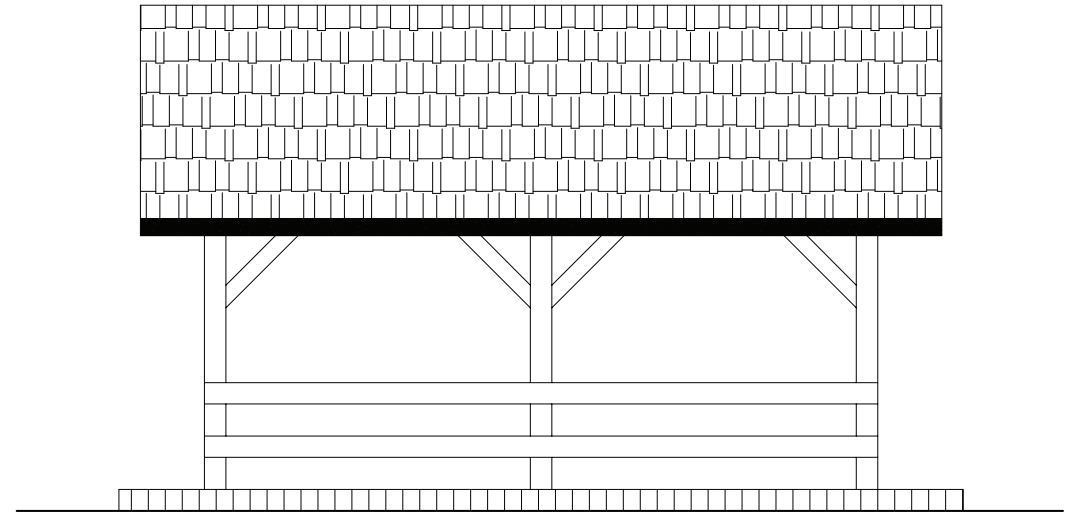

ELEWACJA PÓŁNOCNO-ZACHODNIA
ELEWACJA POŁUDNIOWO-WSCHODNIA

KOLORYSTYKA:
 utwardzenie - palina betonowa gr 8cm kolor szary
 elementy drewniane - szlifowane, impregnowane kolor naturalny
 dach - gont bitumiczny kolor czarny
 oboóbki blacharskie - blacha powlekana kolor czarny

Biuro Usług Projektowo-Wykonawczych Przewa Adamczyk ul. Jana III Sobieskiego 3/35 21-500 Biała Podlaska	OBIEKT:	Budowa altany oraz zagospodarowanie terenu w ramach projektu: "Rozwój infrastruktury turystycznej"			
	INWESTOR:	Lokalna Grupa Działania "Zapieciek" ul. Warszawska 35/4 21-300 Raczyn Podlaski			
	TEMAT:	Budowa altany oraz zagospodarowanie terenu w miejscowości Wołyn, dz. nr 225, gm. Wołyn			
	Rys nr: 6	ALTANA - ELEWACJE			BRANŻA: budowlana
	skala 1:50	IMIĘ I NAZWISKO	NR UPRAW.	DATA	PODPIS
	FUNKCJA	mgr inż. Robert Kot		III 2020	
OPRACOWAŁ					